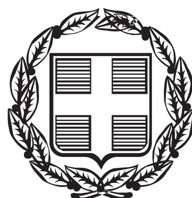


ΕΦΗΜΕΡΙΣ ΤΗΣ ΚΥΒΕΡΝΗΣΕΩΣ

ΤΗΣ ΕΛΛΗΝΙΚΗΣ ΔΗΜΟΚΡΑΤΙΑΣ

ΤΕΥΧΟΣ ΑΝΑΓΚΑΣΤΙΚΩΝ ΑΠΑΛΛΟΤΡΙΩΣΕΩΝ ΚΑΙ ΠΟΛΕΟΔΟΜΙΚΩΝ ΘΕΜΑΤΩΝ **Αρ. Φύλλου 349**

4 Νοεμβρίου 2014

ΠΕΡΙΕΧΟΜΕΝΑ

ΔΙΑΤΑΓΜΑΤΑ

(1)

Τροποποίηση του εγκεκριμένου ρυμοτομικού σχεδίου του Δήμου Αίγινας (Ν. Αττικής).

**Ο ΠΡΟΕΔΡΟΣ
ΤΗΣ ΕΛΛΗΝΙΚΗΣ ΔΗΜΟΚΡΑΤΙΑΣ**

Έχοντας υπόψη:

1. Τις διατάξεις των άρθρων 152 (παρ.1, 2 και 6) και 154 του Κώδικα Βασικής Πολεοδομικής Νομοθεσίας (Κ.Β.Π.Ν.) που κυρώθηκε με το άρθρο μόνο του από 14/27.7.1999 π.δ/τος (Δ΄ 580).

2. Τις διατάξεις της παρ. 9β του άρθρου 25 του ν. 2508/1997 «Βιώσιμη οικιστική ανάπτυξη των πόλεων και οικισμών της χώρας και άλλες διατάξεις» (Α΄ 124).

3. Τις διατάξεις του άρθρου 14 του Ν. 3028/2002 «Για την προστασία των Αρχαιοτήτων και εν γένει της Πολιτιστικής Κληρονομιάς» (Α΄ 153).

4. Τις διατάξεις των άρθρων 35 και 36 του Ν.4030/2011 «Νέος τρόπος έκδοσης αδειών δόμησης, ελέγχου κατασκευών και λοιπές διατάξεις» (Α΄249).

5. Τις διατάξεις του άρθρου 90 του Κώδικα Νομοθεσίας για την Κυβέρνηση και τα κυβερνητικά όργανα που κυρώθηκε με το άρθρο πρώτο του π.δ/τος 63/2005 (Α΄ 98).

6. Τις διατάξεις του άρθρου 1 του Ν. 3852/2010 «Νέα Αρχιτεκτονική της Αυτοδιοίκησης και της Αποκεντρωμένης Διοίκησης - Πρόγραμμα Καλλικράτης» (Α΄ 87) και του άρθρου 1ου της υπ' αριθμ. 45892/11.8.2010 απόφασης του Υπουργού Εσωτερικών, Αποκέντρωσης και Ηλεκτρονικής Διακυβέρνησης «Πρωτοβάθμιοι και Δευτεροβάθμιοι Οργανισμοί Τοπικής Αυτοδιοίκησης της Χώρας κ.λπ.» (Β΄ 1292/2010, διόρθωση σφάλματος Β΄ 1623/2010).

7. Τις διατάξεις του π.δ/τος 118/2013 «Τροποποίηση του π.δ/τος 85/2012 (Α΄ 141) - Ίδρυση Υπουργείου Υποδομών, Μεταφορών και Δικτύων και Υπουργείου Πολιτισμού και Αθλητισμού και μετονομασία των Υπουργείων Ανάπτυξης, Ανταγωνιστικότητας, Υποδομών, Μεταφορών και Δικτύων και Παιδείας και Θρησκευμάτων, Πολιτισμού και Αθλητισμού σε Υπουργείο Ανάπτυξης και Ανταγωνιστικότητας και σε Υπουργείο Παιδείας και Θρησκευμάτων αντιστοίχως» (Α΄ 152).

8. Την υπ' αριθμ. Υ436/3.4.2014 απόφαση του Πρωθυπουργού «Καθορισμός αρμοδιοτήτων του Αναπληρωτού Υπουργού Περιβάλλοντος, Ενέργειας και Κλιματικής Αλλαγής Νικόλαου Ταγαρά» (Β΄ 831), όπως τροποποιήθηκε με την Υ447/22.4.2014 όμοια απόφαση (Β΄ 1015).

9. Την ΥΠΠΟΑ/ΓΔΑΜΤΕ/ΔΙΝΕΣΑΚ/99090/14584/984/ 2.9.2013 απόφαση του Υπουργείου Πολιτισμού και Αθλητισμού - Διεύθυνση Νεώτερης και Σύγχρονης Αρχιτεκτονικής Κληρονομιάς.

10. Τις 228/2010, 5/2011 και 99/2011 γνωμοδοτήσεις του Δημοτικού Συμβουλίου Δήμου Αίγινας.

11. Την 31/συν.5η/6.3.2013 γνωμοδότηση του Κεντρικού Συμβουλίου Πολεοδομικών Θεμάτων και Αμφισβητήσεων.

12. Το γεγονός ότι από τις κανονιστικές διατάξεις του παρόντος δ/τος δεν προκαλείται δαπάνη σε βάρος του κρατικού προϋπολογισμού και του προϋπολογισμού του οικείου Ο.Τ.Α.

13. Τις 23/2014 και 195/2014 γνωμοδοτήσεις του Συμβουλίου της Επικρατείας, με πρόταση του Υπουργού Πολιτισμού και Αθλητισμού και του Αναπληρωτή Υπουργού Περιβάλλοντος, Ενέργειας και Κλιματικής Αλλαγής, αποφασίζουμε:

Άρθρο 1

Εγκρίνεται η τροποποίηση του εγκεκριμένου ρυμοτομικού σχεδίου του Δήμου Αίγινας (Ν. Αττικής) στο τμήμα της πόλης που έχει χαρακτηριστεί ως παραδοσιακός οικισμός με το από 19-10-1978 π.δ/γμα (Δ΄594) και ειδικότερα επί των οδών Ιουλίας Κάτσα και Κουμουνδούρου με τη μετατόπιση οικοδομικής - ρυμοτο-

μικής γραμμής όπως φαίνεται στο σχετικό πρωτότυπο διάγραμμα σε κλίμακα 1:500, που θεωρήθηκε από τον Προϊστάμενο της Διεύθυνσης Τοπογραφικών Εφαρμογών με την 41557/2014 πράξη του και που αντίτυπό του σε φωτοσμίκρυνση συνδημοσιεύεται με το παρόν διάταγμα.

Άρθρο 2

Η ισχύς του παρόντος διατάγματος αρχίζει από τη δημοσίευσή του στην Εφημερίδα της Κυβερνήσεως.

Στον Υπουργό Περιβάλλοντος, Ενέργειας και Κλιματικής Αλλαγής αναθέτουμε τη δημοσίευση και εκτέλεση του παρόντος διατάγματος.

Αθήνα, 22 Οκτωβρίου 2014

Ο ΠΡΟΕΔΡΟΣ ΤΗΣ ΔΗΜΟΚΡΑΤΙΑΣ

ΚΑΡΟΛΟΣ ΓΡ. ΠΑΠΟΥΛΙΑΣ


ΟΙ ΥΠΟΥΡΓΟΙ


ΠΟΛΙΤΙΣΜΟΥ ΚΑΙ ΑΘΛΗΤΙΣΜΟΥ

ΚΩΝΣΤΑΝΤΙΝΟΣ ΤΑΣΟΥΛΑΣ

ΑΝΑΠΛΗΡΩΤΗΣ ΥΠΟΥΡΓΟΣ ΠΕΡΙΒΑΛΛΟΝΤΟΣ, ΕΝΕΡΓΕΙΑΣ ΚΑΙ ΚΛΙΜΑΤΙΚΗΣ ΑΛΛΑΓΗΣ

ΝΙΚΟΛΑΟΣ ΤΑΓΑΡΑΣ

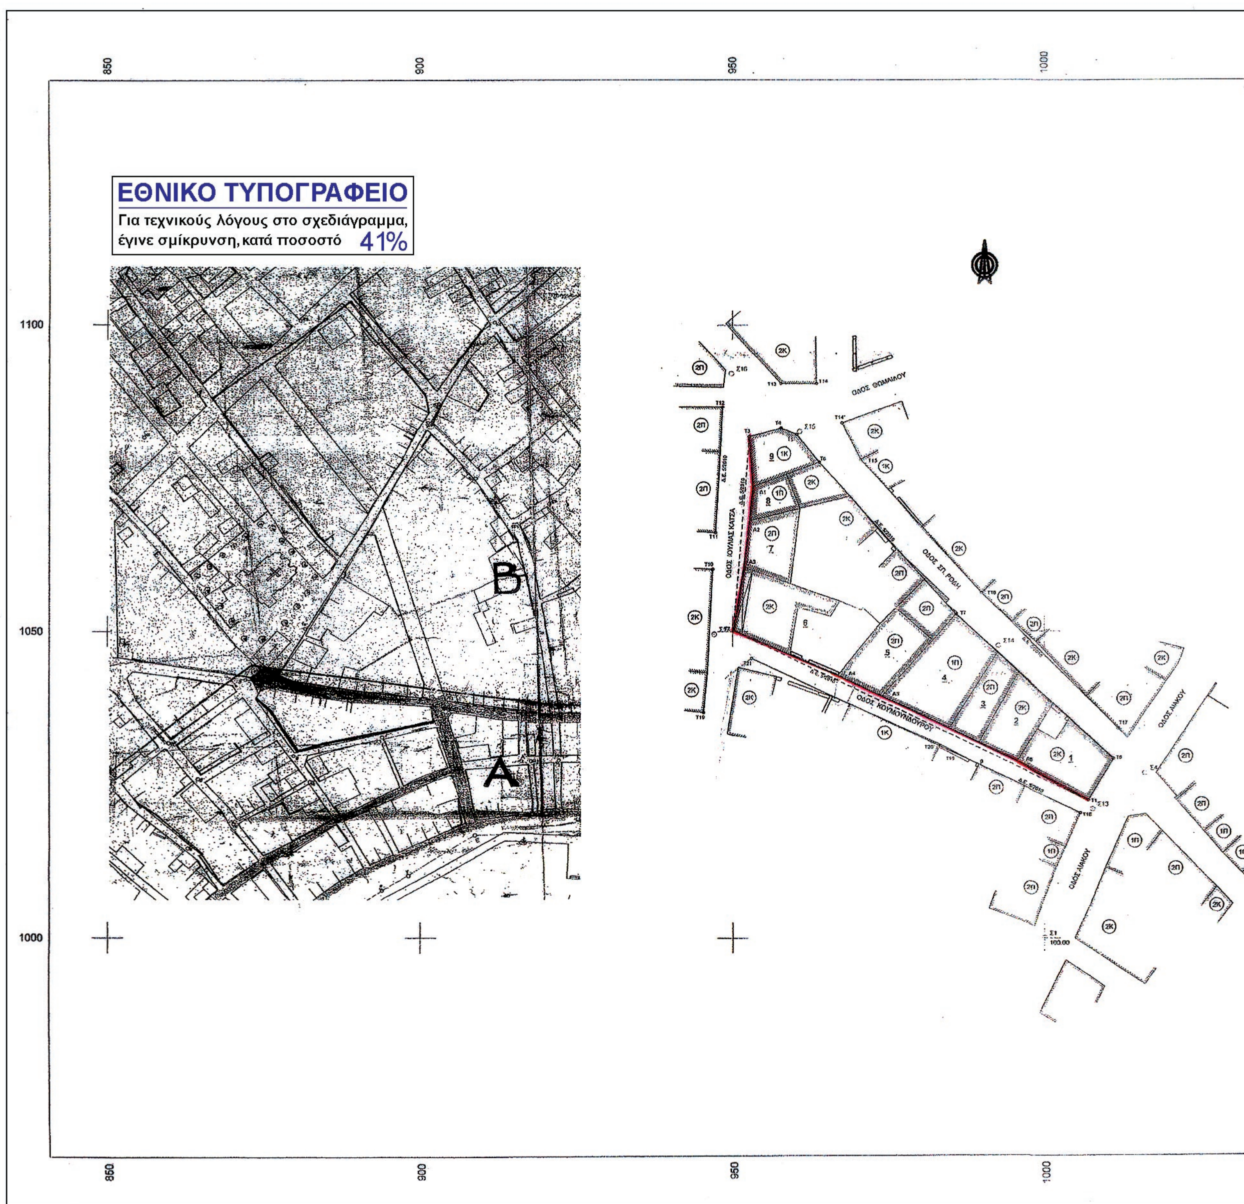
ΕΘΝΙΚΟ ΤΥΠΟΓΡΑΦΕΙΟ
Για τεχνικούς λόγους στο σχεδιάγραμμα, έγινε σμίκρυνση, κατά ποσοστό 41%
850
900
950
1000
1100
1050
1000
B
A

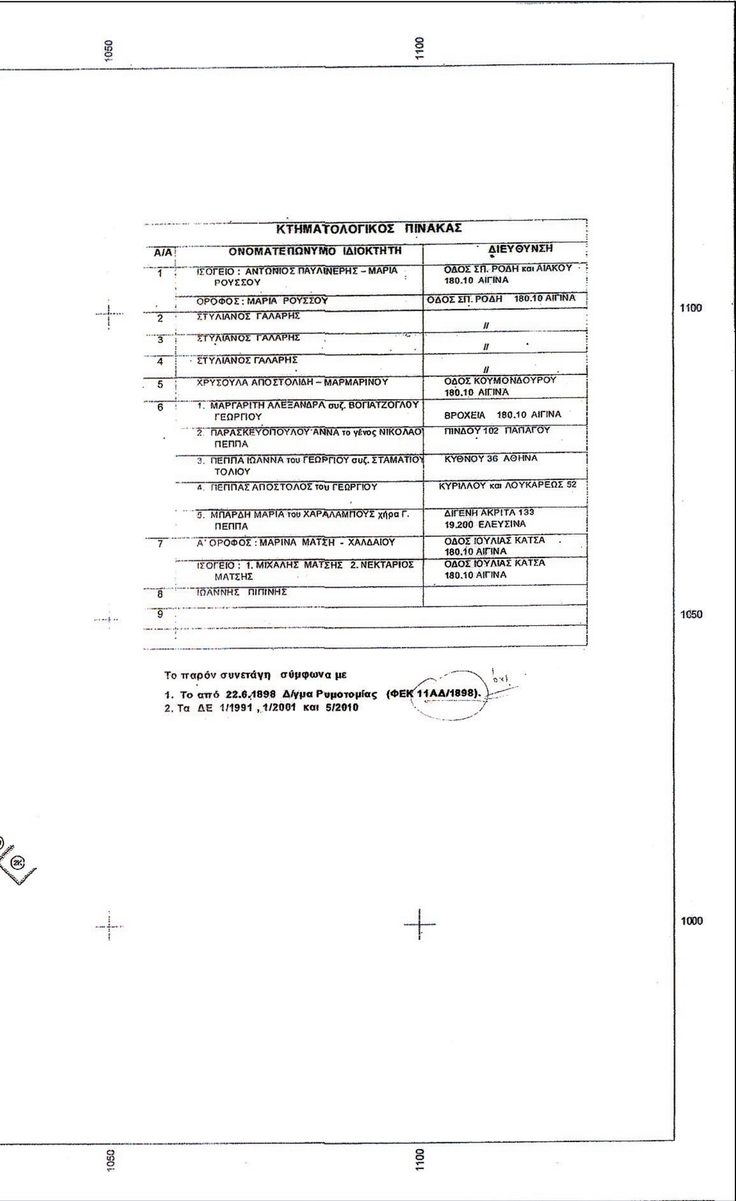

ΚΤΗΜΑΤΟΛΟΓΙΚΟΣ ΠΙΝΑΚΑΣ

Α/Α	ΟΝΟΜΑΤΕΠΩΝΥΜΟ ΙΔΙΟΚΤΗΤΗ	ΔΙΕΥΘΥΝΣΗ
1	ΙΣΟΓΕΙΟ : ΑΝΤΩΝΙΟΣ ΠΑΥΛΙΝΕΡΗΣ – ΜΑΡΙΑ ΡΟΥΣΣΟΥ	ΟΔΟΣ ΣΠ. ΡΟΔΗ και ΑΙΑΚΟΥ 180.10 ΑΙΓΙΝΑ
	ΟΡΟΦΟΣ : ΜΑΡΙΑ ΡΟΥΣΣΟΥ	ΟΔΟΣ ΣΠ. ΡΟΔΗ 180.10 ΑΙΓΙΝΑ
2	ΣΤΥΛΙΑΝΟΣ ΓΑΛΑΡΗΣ	//
3	ΣΤΥΛΙΑΝΟΣ ΓΑΛΑΡΗΣ	//
4	ΣΤΥΛΙΑΝΟΣ ΓΑΛΑΡΗΣ	//
5	ΧΡΥΣΟΥΛΑ ΑΠΟΣΤΟΛΙΔΗ – ΜΑΡΜΑΡΙΝΟΥ	ΟΔΟΣ ΚΟΥΜΟΝΔΟΥΡΟΥ 180.10 ΑΙΓΙΝΑ
6	1. ΜΑΡΓΑΡΙΤΗ ΑΛΕΞΑΝΔΡΑ συζ. ΒΟΓΙΑΤΖΟΓΛΟΥ ΓΕΩΡΓΙΟΥ	ΒΡΟΧΕΙΑ 180.10 ΑΙΓΙΝΑ
	2. ΠΑΡΑΣΚΕΥΟΠΟΥΛΟΥ ΑΝΝΑ το γένος ΝΙΚΟΛΑΟΥ ΠΕΠΠΑ	ΠΙΝΔΟΥ 102 ΠΑΠΑΓΟΥ
	3. ΠΕΠΠΑ ΙΩΑΝΝΑ του ΓΕΩΡΓΙΟΥ συζ. ΣΤΑΜΑΤΙΟΥ ΤΟΛΙΟΥ	ΚΥΘΝΟΥ 36 ΑΘΗΝΑ
	4. ΠΕΠΠΑΣ ΑΠΟΣΤΟΛΟΣ του ΓΕΩΡΓΙΟΥ	ΚΥΡΙΛΛΟΥ και ΛΟΥΚΑΡΕΩΣ 52
	5. ΜΠΑΡΔΗ ΜΑΡΙΑ του ΧΑΡΑΛΑΜΠΟΥΣ χήρα Γ. ΠΕΠΠΑ	ΔΙΓΕΝΗ ΑΚΡΙΤΑ 133 19.200 ΕΛΕΥΣΙΝΑ
7	Α΄ ΟΡΟΦΟΣ : ΜΑΡΙΝΑ ΜΑΤΣΗ - ΧΑΛΔΑΙΟΥ	ΟΔΟΣ ΙΟΥΛΙΑΣ ΚΑΤΣΑ 180.10 ΑΙΓΙΝΑ
	ΙΣΟΓΕΙΟ : 1. ΜΙΧΑΛΗΣ ΜΑΤΣΗΣ 2. ΝΕΚΤΑΡΙΟΣ ΜΑΤΣΗΣ	ΟΔΟΣ ΙΟΥΛΙΑΣ ΚΑΤΣΑ 180.10 ΑΙΓΙΝΑ
8	ΙΩΑΝΝΗΣ ΠΙΠΙΝΗΣ	
9		

Το παρόν συνετάγη σύμφωνα με

1. Το από 22.6.1898 Δ/γμα Ρυμοτομίας (ΦΕΚ 11ΑΔ/1898).
2. Τα ΔΕ 1/1991 , 1/2001 και 5/2010

ΥΠΟΥΡΓΕΙΟ ΠΕΡΙΒΑΛΛΟΝΤΟΣ
ΕΝΕΡΓΕΙΑΣ & ΚΛΙΜΑΤΙΚΗΣ ΑΛΛΑΓΗΣ

Αρ. Φακ. 19/14
Σχ. 1

30 Σεπτεμβρίου 2014

ΥΠΟΥΡΓΕΙΟ ΠΕΡΙΒΑΛΛΟΝΤΟΣ, ΕΝΕΡΓΕΙΑΣ ΚΑΙ ΚΛΙΜΑΤΙΚΗΣ ΑΛΛΑΓΗΣ ΔΙΕΥΘΥΝΣΗ ΑΡΧΙΤΕΚΤΟΝΙΚΗΣ ΤΜΗΜΑ ΠΑΡΑΔΟΣΙΑΚΩΝ ΟΙΚΙΣΜΩΝ
ΘΕΣΗ : Δήμος Αίγινας
ΘΕΜΑ : Τροποποίηση τμήματος του εγκεκριμένου Ρ.Σ. Αίγινας επί των οδών Ιουλίας Κάτσα και Κουμουνδούρου
ΤΙΤΛΟΣ ΣΧΕΔΙΟΥ : ΤΟΠΟΓΡΑΦΙΚΟ ΔΙΑΓΡΑΜΜΑ
ΚΛΙΜΑΚΑ : 1: 500

ΑΠΟΦΑΣΕΙΣ

Αριθμ. ΥΠ.ΠΟ.Α/ΓΔΑΠΚ/ΔΙΠΚΑ/ΤΑΧ/
Φ43/232354/136778/14851/5733 (2)

Έγκριση οριοθέτησης του κηρυγμένου αρχαιολογικού χώρου «Μαγούλα Καραγκούνη», Τ.Κ. Ορφανών, Δήμου Παλαμά, Π.Ε. Καρδίτσας, Περιφέρειας Θεσσαλίας.

Ο ΥΠΟΥΡΓΟΣ
ΠΟΛΙΤΙΣΜΟΥ ΚΑΙ ΑΘΛΗΤΙΣΜΟΥ

Έχοντας υπόψη:

1. Το άρθρο 90 του «Κώδικα Νομοθεσίας για την Κυβέρνηση και τα Κυβερνητικά Όργανα» που κυρώθηκε με το άρθρο πρώτο του Π.Δ. 63/2005 (Φ.Ε.Κ. 98/Α΄/22.4.2005).

2. Το Π.Δ. 191/2003 «Οργανισμός Υπουργείου Πολιτισμού» (Φ.Ε.Κ. 146/Α΄/13-06-2003).

3. Την υπ' αριθμ. ΥΠΠΟ/ΓΝΟΣ/49610/28.11.90 κοινή Υπουργική Απόφαση «Εξαίρεση από τον περιορισμό των τριών υπογραφών» (ΦΕΚ 743/Β΄/29.11.90).

4. Το Π.Δ. 118/2013 (ΦΕΚ 152/Α΄/25.06.2013) «Τροποποίηση του Π.Δ. 85/2012 (Α΄/141) - Ίδρυση Υπουργείου Υποδομών, Μεταφορών και Δικτύων και Υπουργείου Πολιτισμού και Αθλητισμού και μετονομασία των Υπουργείων Ανάπτυξης, Ανταγωνιστικότητας, Υποδομών, Μεταφορών και Δικτύων και Π αιδείας και Θρησκευμάτων, Πολιτισμού και Αθλητισμού σε Υπουργείο Ανάπτυξης και Ανταγωνιστικότητας και σε Υπουργείο Παιδείας και Θρησκευμάτων αντιστοίχως,

5. Του Π.Δ. 89/2014 (ΦΕΚ 134/Α΄/10.06.2014) «Διορισμός Υπουργών, Αναπληρωτών Υπουργών και Υφυπουργών».

6. Τον Ν.3028/2002 (άρθρο 12, παρ. 1) «Για την προστασία των Αρχαιοτήτων και εν γένει της Πολιτιστικής Κληρονομιάς» (ΦΕΚ 153/Α΄/28-6-2002).

7. Την υπ' αριθμ. 1154/04.03.1964 υπουργική απόφαση (ΦΕΚ 91/Β/1964), που αφορά σε κηρύξεις αρχαιολογικών χώρων στις Π.Ε. Φθιώτιδας και Καρδίτσας.

8. Το υπ' αριθμ. ΥΠΠΟΑ/ΓΔΑΜΤΕ/ΔΤΦΚ/152654/17384/302/21.07.2014 έγγραφο της Διεύθυνσης Τοπογραφήσεων, Φωτογραμμετρίας και Κτηματολογίου.

9. Την ομόφωνη γνωμοδότηση του Κεντρικού Αρχαιολογικού Συμβουλίου, όπως διατυπώθηκε στην αριθμ. 26/23.07.2014 Συνεδρία του, αποφασίζουμε:

Εγκρίνεται η οριοθέτηση του κηρυγμένου αρχαιολογικού χώρου «Μαγούλα Καραγκούνη», Τ.Κ. Ορφανών, Δήμου Παλαμά, Π.Ε. Καρδίτσας, Περιφέρειας Θεσσαλίας, σύμφωνα με το συνημμένο τοπογραφικό διάγραμμα, σε κλίμακα 1:5.000, για την αποτελεσματικότερη εποπτεία, προστασία και ανάδειξη του οικισμού της Μέσης και Αρχαιότερης Νεολιθικής εποχής.

Η περιοχή που οριοθετείται για την προστασία του ανωτέρω αρχαιολογικού χώρου περικλείεται από την πολυγωνική γραμμή που ορίζεται συνολικά από τα σημεία 1, 2, 3, 4... 28, 29, 30, και 1, όπως αυτά σημειώνονται στο συνημμένο τοπογραφικό διάγραμμα της Γ.Υ.Σ. σε κλίμακα 1:5.000. Τα σημεία αντιστοιχούν σε ζεύγη συντεταγμένων, όπως προκύπτουν από το συνημμένο πίνακα.


Από τις διατάξεις της παρούσας Απόφασης δεν προκαλείται δαπάνη σε βάρος του Κρατικού Προϋπολογισμού.

Η απόφαση αυτή να δημοσιευθεί στην Εφημερίδα της Κυβερνήσεως.

Αθήνα, 16 Οκτωβρίου 2014

Ο ΥΠΟΥΡΓΟΣ

ΚΩΝΣΤΑΝΤΙΝΟΣ ΤΑΣΟΥΛΑΣ

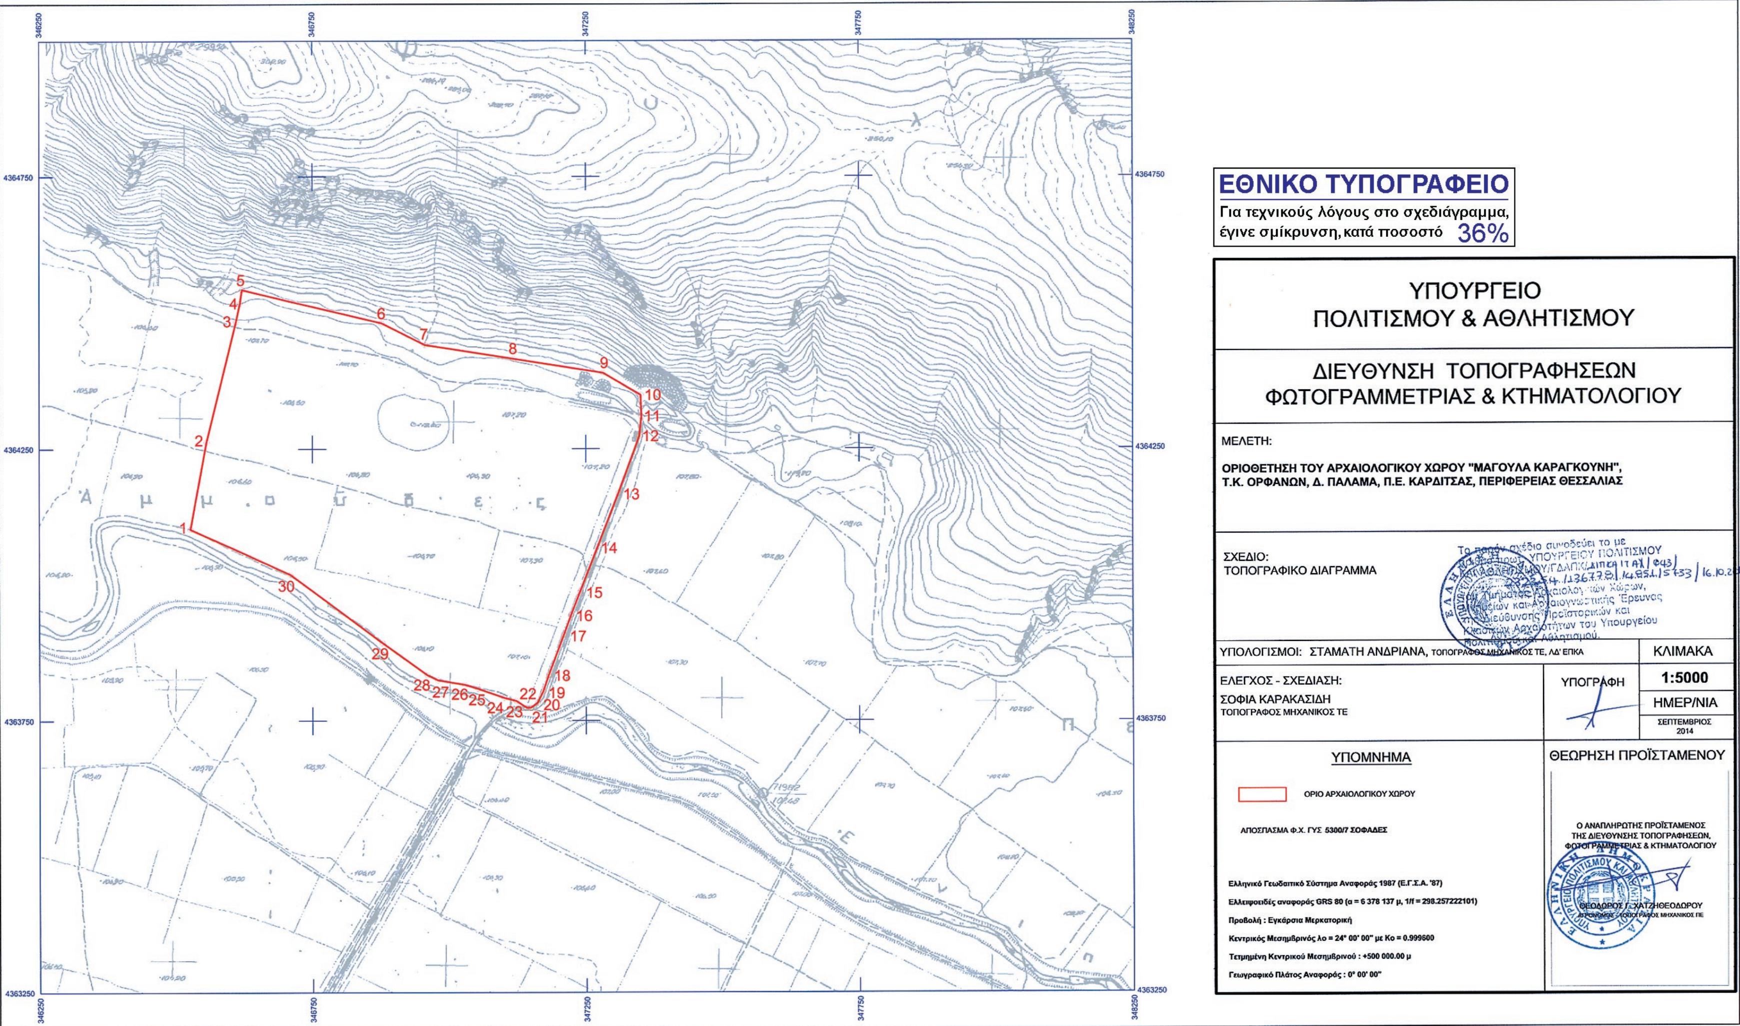
ΕΘΝΙΚΟ ΤΥΠΟΓΡΑΦΕΙΟ
Για τεχνικούς λόγους στο σχεδιάγραμμα, έγινε σμίκρυνση, κατά ποσοστό 36%
ΥΠΟΥΡΓΕΙΟ ΠΟΛΙΤΙΣΜΟΥ & ΑΘΛΗΤΙΣΜΟΥ
ΔΙΕΥΘΥΝΣΗ ΤΟΠΟΓΡΑΦΗΣΕΩΝ ΦΩΤΟΓΡΑΜΜΕΤΡΙΑΣ & ΚΤΗΜΑΤΟΛΟΓΙΟΥ
ΜΕΛΕΤΗ:
ΟΡΙΟΘΕΤΗΣΗ ΤΟΥ ΑΡΧΑΙΟΛΟΓΙΚΟΥ ΧΩΡΟΥ "ΜΑΓΟΥΛΑ ΚΑΡΑΓΚΟΥΝΗ", Τ.Κ. ΟΡΦΑΝΩΝ, Δ. ΠΑΛΑΜΑ, Π.Ε. ΚΑΡΔΙΤΣΑΣ, ΠΕΡΙΦΕΡΕΙΑΣ ΘΕΣΣΑΛΙΑΣ
ΣΧΕΔΙΟ:
ΤΟΠΟΓΡΑΦΙΚΟ ΔΙΑΓΡΑΜΜΑ
ΥΠΟΛΟΓΙΣΜΟΙ: ΣΤΑΜΑΤΗ ΑΝΔΡΙΑΝΑ, ΤΟΠΟΓΡΑΦΟΣ ΜΗΧΑΝΙΚΟΣ ΤΕ, ΛΔ΄ ΕΠΚΑ
ΚΛΙΜΑΚΑ
1:5000
ΕΛΕΓΧΟΣ - ΣΧΕΔΙΑΣΗ:
ΣΟΦΙΑ ΚΑΡΑΚΑΣΙΔΗ
ΤΟΠΟΓΡΑΦΟΣ ΜΗΧΑΝΙΚΟΣ ΤΕ
ΥΠΟΓΡΑΦΗ
ΗΜΕΡ/ΝΙΑ
ΣΕΠΤΕΜΒΡΙΟΣ 2014
ΥΠΟΜΝΗΜΑ
ΟΡΙΟ ΑΡΧΑΙΟΛΟΓΙΚΟΥ ΧΩΡΟΥ
ΑΠΟΣΠΑΣΜΑ Φ.Χ. ΓΥΣ 5300/7 ΣΟΦΑΔΕΣ
Ελληνικό Γεωδαιτικό Σύστημα Αναφοράς 1987 (Ε.Γ.Σ.Α. '87)
Ελλειψοειδές αναφοράς GRS 80 (α = 6 378 137 μ, 1/f = 298.257222101)
Προβολή : Εγκάρσια Μερκατορική
Κεντρικός Μεσημβρινός λο = 24° 00' 00" με Ko = 0.999600
Τετμημένη Κεντρικού Μεσημβρινού : +500 000.00 μ
Γεωγραφικό Πλάτος Αναφοράς : 0° 00' 00"
ΘΕΩΡΗΣΗ ΠΡΟΪΣΤΑΜΕΝΟΥ
Ο ΑΝΑΠΛΗΡΩΤΗΣ ΠΡΟΪΣΤΑΜΕΝΟΣ ΤΗΣ ΔΙΕΥΘΥΝΣΗΣ ΤΟΠΟΓΡΑΦΗΣΕΩΝ, ΦΩΤΟΓΡΑΜΜΕΤΡΙΑΣ & ΚΤΗΜΑΤΟΛΟΓΙΟΥ
ΘΕΟΔΩΡΟΣ Γ. ΧΑΤΖΗΘΕΟΔΩΡΟΥ
ΑΓΡΟΝΟΜΟΣ - ΤΟΠΟΓΡΑΦΟΣ ΜΗΧΑΝΙΚΟΣ ΠΕ
346250
346750
347250
347750
348250
4364750
4364250
4363750
4363250
1
2
3
4
5
6
7
8
9
10
11
12
13
14
15
16
17
18
19
20
21
22
23
24
25
26
27
28
29
30

ΟΡΙΟΘΕΤΗΣΗ ΤΟΥ ΑΡΧΑΙΟΛΟΓΙΚΟΥ ΧΩΡΟΥ "ΜΑΓΟΥΛΑ ΚΑΡΑΓΚΟΥΝΗ",
Τ.Κ. ΟΡΦΑΝΩΝ, Δ. ΠΑΛΑΜΑ, Π.Ε. ΚΑΡΔΙΤΣΑΣ, ΠΕΡΙΦΕΡΕΙΑΣ ΘΕΣΣΑΛΙΑΣ
ΛΔ' ΕΠΚΑ

ΠΙΝΑΚΑΣ ΣΥΝΤΕΤΑΓΜΕΝΩΝ

ΣΗΜΕΙΟ	ΔΙΑΓΡΑΜΜΑ 1:5000	Φ.Χ. 1:50000	ΣΥΝ/ΝΗ Χ [ΕΓΣΑ '87]	ΣΥΝ/ΝΗ Υ [ΕΓΣΑ '87]
1	5300/7	ΣΟΦΑΔΕΣ	346525.69	4364102.59
2	5300/7	ΣΟΦΑΔΕΣ	346555.12	4364263.46
3	5300/7	ΣΟΦΑΔΕΣ	346608.89	4364483.38
4	5300/7	ΣΟΦΑΔΕΣ	346616.25	4364517.32
5	5300/7	ΣΟΦΑΔΕΣ	346619.84	4364542.41
6	5300/7	ΣΟΦΑΔΕΣ	346876.11	4364480.88
7	5300/7	ΣΟΦΑΔΕΣ	346955.66	4364440.86
8	5300/7	ΣΟΦΑΔΕΣ	347117.21	4364415.05
9	5300/7	ΣΟΦΑΔΕΣ	347281.37	4364389.11
10	5300/7	ΣΟΦΑΔΕΣ	347350.26	4364348.45
11	5300/7	ΣΟΦΑΔΕΣ	347351.56	4364309.11
12	5300/7	ΣΟΦΑΔΕΣ	347347.75	4364272.91
13	5300/7	ΣΟΦΑΔΕΣ	347309.41	4364168.75
14	5300/7	ΣΟΦΑΔΕΣ	347271.47	4364069.89
15	5300/7	ΣΟΦΑΔΕΣ	347239.30	4363987.29
16	5300/7	ΣΟΦΑΔΕΣ	347222.64	4363944.37
17	5300/7	ΣΟΦΑΔΕΣ	347209.40	4363907.75
18	5300/7	ΣΟΦΑΔΕΣ	347181.73	4363834.36
19	5300/7	ΣΟΦΑΔΕΣ	347171.10	4363803.95
20	5300/7	ΣΟΦΑΔΕΣ	347161.06	4363783.38
21	5300/7	ΣΟΦΑΔΕΣ	347148.26	4363773.59
22	5300/7	ΣΟΦΑΔΕΣ	347140.48	4363773.84
23	5300/7	ΣΟΦΑΔΕΣ	347121.65	4363786.39
24	5300/7	ΣΟΦΑΔΕΣ	347099.81	4363792.16
25	5300/7	ΣΟΦΑΔΕΣ	347051.99	4363808.63
26	5300/7	ΣΟΦΑΔΕΣ	347027.62	4363816.23
27	5300/7	ΣΟΦΑΔΕΣ	346978.82	4363824.53
28	5300/7	ΣΟΦΑΔΕΣ	346959.59	4363833.92
29	5300/7	ΣΟΦΑΔΕΣ	346877.58	4363893.17
30	5300/7	ΣΟΦΑΔΕΣ	346710.08	4364019.43
1	5300/7	ΣΟΦΑΔΕΣ	346525.69	4364102.59

ΠΑΡΑΤΗΡΗΣΗ: Οι συντεταγμένες προσδιορίστηκαν από τα διαγράμματα κλίμακας 1:5000 της ΓΥΣ και φέρουν την αντίστοιχη ακρίβεια.

ΥΠΟΥΡΓΕΙΟ ΠΟΛΙΤΙΣΜΟΥ
ΚΑΙ ΑΘΛΗΤΙΣΜΟΥ
Δ/ΝΣΗ ΤΟΠΟΓΡΑΦΗΣΕΩΝ
ΦΩΤΟΓΡΑΜΜΕΤΡΙΑΣ & ΚΤΗΜΑΤΟΛΟΓΙΟΥ

Το παρόν σχέδιο συνοδεύει το με αριθμό πρωτ. ΥΠΟΥΡΓΕΙΟΥ ΠΟΛΙΤΙΣΜΟΥ ΚΑΙ ΑΘΛΗΤΙΣΜΟΥ/ΓΔΑΠΚ/ΔΙΠΚΑ-ΤΑ-Χ/Φ43/232354/136778/14851/5733/16.10.2014 ... Αρχαιολογικών Χώρων, του Τμήματος Αρχαιογνωστικής Έρευνας ... και Αρχ... Προϊστορικών και ... του Υπουργείου Πολιτισμού και Αθλητισμού.

Οριοθέτηση "Μαγούλας Καραγκούνη"_Καρδίτσα, ΛΔ' ΕΠΚΑ

ΕΘΝΙΚΟ ΤΥΠΟΓΡΑΦΕΙΟ

ΕΦΗΜΕΡΙΣ ΤΗΣ ΚΥΒΕΡΝΗΣΕΩΣ

ΤΙΜΗ ΠΩΛΗΣΗΣ ΦΥΛΛΩΝ ΤΗΣ ΕΦΗΜΕΡΙΔΑΣ ΤΗΣ ΚΥΒΕΡΝΗΣΕΩΣ

Σε έντυπη μορφή:

- Για τα Φ.Ε.Κ. από 1 έως 16 σελίδες σε 1 € προσαυξανόμενη κατά 0,20 € για κάθε επιπλέον οκτασέλιδο ή μέρος αυτού.
- Για τα φωτοαντίγραφα Φ.Ε.Κ. σε 0,15 € ανά σελίδα.

Σε μορφή DVD/CD:

Τεύχος	Ετήσια έκδοση	Τριμηνιαία έκδοση	Μηνιαία έκδοση
Α΄	150 €	40 €	15 €
Β΄	300 €	80 €	30 €
Γ΄	50 €	-	-
Υ.Ο.Δ.Δ.	50 €	-	-
Δ΄	110 €	30 €	-

Τεύχος	Ετήσια έκδοση	Τριμηνιαία έκδοση	Μηνιαία έκδοση
Α.Α.Π.	110 €	30 €	-
Ε.Β.Ι.	100 €	-	-
Α.Ε.Δ.	5 €	-	-
Δ.Δ.Σ.	200 €	-	20 €
Α.Ε.-Ε.Π.Ε.	-	-	100 €

- Η τιμή πώλησης μεμονωμένων Φ.Ε.Κ. σε μορφή cd-rom από εκείνα που διατίθενται σε ψηφιακή μορφή και μέχρι 100 σελίδες, σε 5 € προσαυξανόμενη κατά 1 € ανά 50 σελίδες.

ΕΤΗΣΙΕΣ ΣΥΝΔΡΟΜΕΣ Φ.Ε.Κ.

Τεύχος	Έντυπη μορφή
Α΄	225 €
Β΄	320 €
Γ΄	65 €
Υ.Ο.Δ.Δ.	65 €

Τεύχος	Έντυπη μορφή
Δ΄	160 €
Α.Α.Π.	160 €
Ε.Β.Ι.	65 €
Α.Ε.Δ.	10 €

Τεύχος	Έντυπη μορφή
Α.Ε.-Ε.Π.Ε.	2.250 €
Δ.Δ.Σ.	225 €
Α.Σ.Ε.Π.	70 €
Ο.Π.Κ.	-

- Το τεύχος Α.Σ.Ε.Π. (έντυπη μορφή) θα αποστέλλεται σε συνδρομητές ταχυδρομικά, με την επιβάρυνση των 70 €, ποσό το οποίο αφορά τα ταχυδρομικά έξοδα.

- Η καταβολή γίνεται σε όλες τις Δημόσιες Οικονομικές Υπηρεσίες (Δ.Ο.Υ.). Το πρωτότυπο διπλότυπο (έγγραφο αριθμ. πρωτ. 9067/28.2.2005 2η Υπηρεσία Επιτρόπου Ελεγκτικού Συνεδρίου) με φροντίδα των ενδιαφερομένων, πρέπει να αποστέλλεται ή να κατατίθεται στο Εθνικό Τυπογραφείο (Καποδιστρίου 34, Τ.Κ. 104 32 Αθήνα).
- Σημειώνεται ότι φωτοαντίγραφα διπλοτύπων, ταχυδρομικές Επιταγές για την εξόφληση της συνδρομής, δεν γίνονται δεκτά και θα επιστρέφονται.
- Οι οργανισμοί τοπικής αυτοδιοίκησης, τα νομικά πρόσωπα δημοσίου δικαίου, τα μέλη της Ένωσης Ιδιοκτητών Ημερησίου Τύπου Αθηνών και Επαρχίας, οι τηλεοπτικοί και ραδιοφωνικοί σταθμοί, η Ε.Σ.Η.Ε.Α, τα τριτοβάθμια συνδικαλιστικά όργανα και οι τριτοβάθμιες επαγγελματικές ενώσεις δικαιούνται έκπτωσης πενήντα τοις εκατό (50%) επί της ετήσιας συνδρομής.
- Το ποσό υπέρ ΤΑ.Π.Ε.Τ. (5% επί του ποσού συνδρομής), καταβάλλεται ολόκληρο (Κ.Α.Ε. 3512) και υπολογίζεται πριν την έκπτωση.
- Στην Ταχυδρομική συνδρομή του τεύχους Α.Σ.Ε.Π. δεν γίνεται έκπτωση.

Πληροφορίες για δημοσιεύματα που καταχωρίζονται στα Φ.Ε.Κ. στο τηλ.: 210 5279000.
Φωτοαντίγραφα παλαιών Φ.Ε.Κ.: τηλ.: 210 8220885.

Τα φύλλα όλων των τευχών της Εφημερίδας της Κυβερνήσεως διατίθενται δωρεάν σε ηλεκτρονική μορφή από την ιστοσελίδα του Εθνικού Τυπογραφείου (www.et.gr)

Ηλεκτρονική Διεύθυνση: http://www.et.gr - e-mail: webmaster.et@et.gr

ΟΙ ΥΠΗΡΕΣΙΕΣ ΕΞΥΠΗΡΕΤΗΣΗΣ ΠΟΛΙΤΩΝ ΛΕΙΤΟΥΡΓΟΥΝ ΚΑΘΗΜΕΡΙΝΑ ΑΠΟ 08:00 ΜΕΧΡΙ 13:30



ΑΠΟ ΤΟ ΕΘΝΙΚΟ ΤΥΠΟΓΡΑΦΕΙΟ

ΚΑΠΟΔΙΣΤΡΙΟΥ 34 * ΑΘΗΝΑ 104 32 * ΤΗΛ. 210 52 79 000 * FAX 210 52 21 004